


Карта (План)  
Граница муниципального образования Солонцовский  
сельсовет Емельяновского района Красноярского края.  
План границ объекта землеустройства.

Площадь 13786,33 га

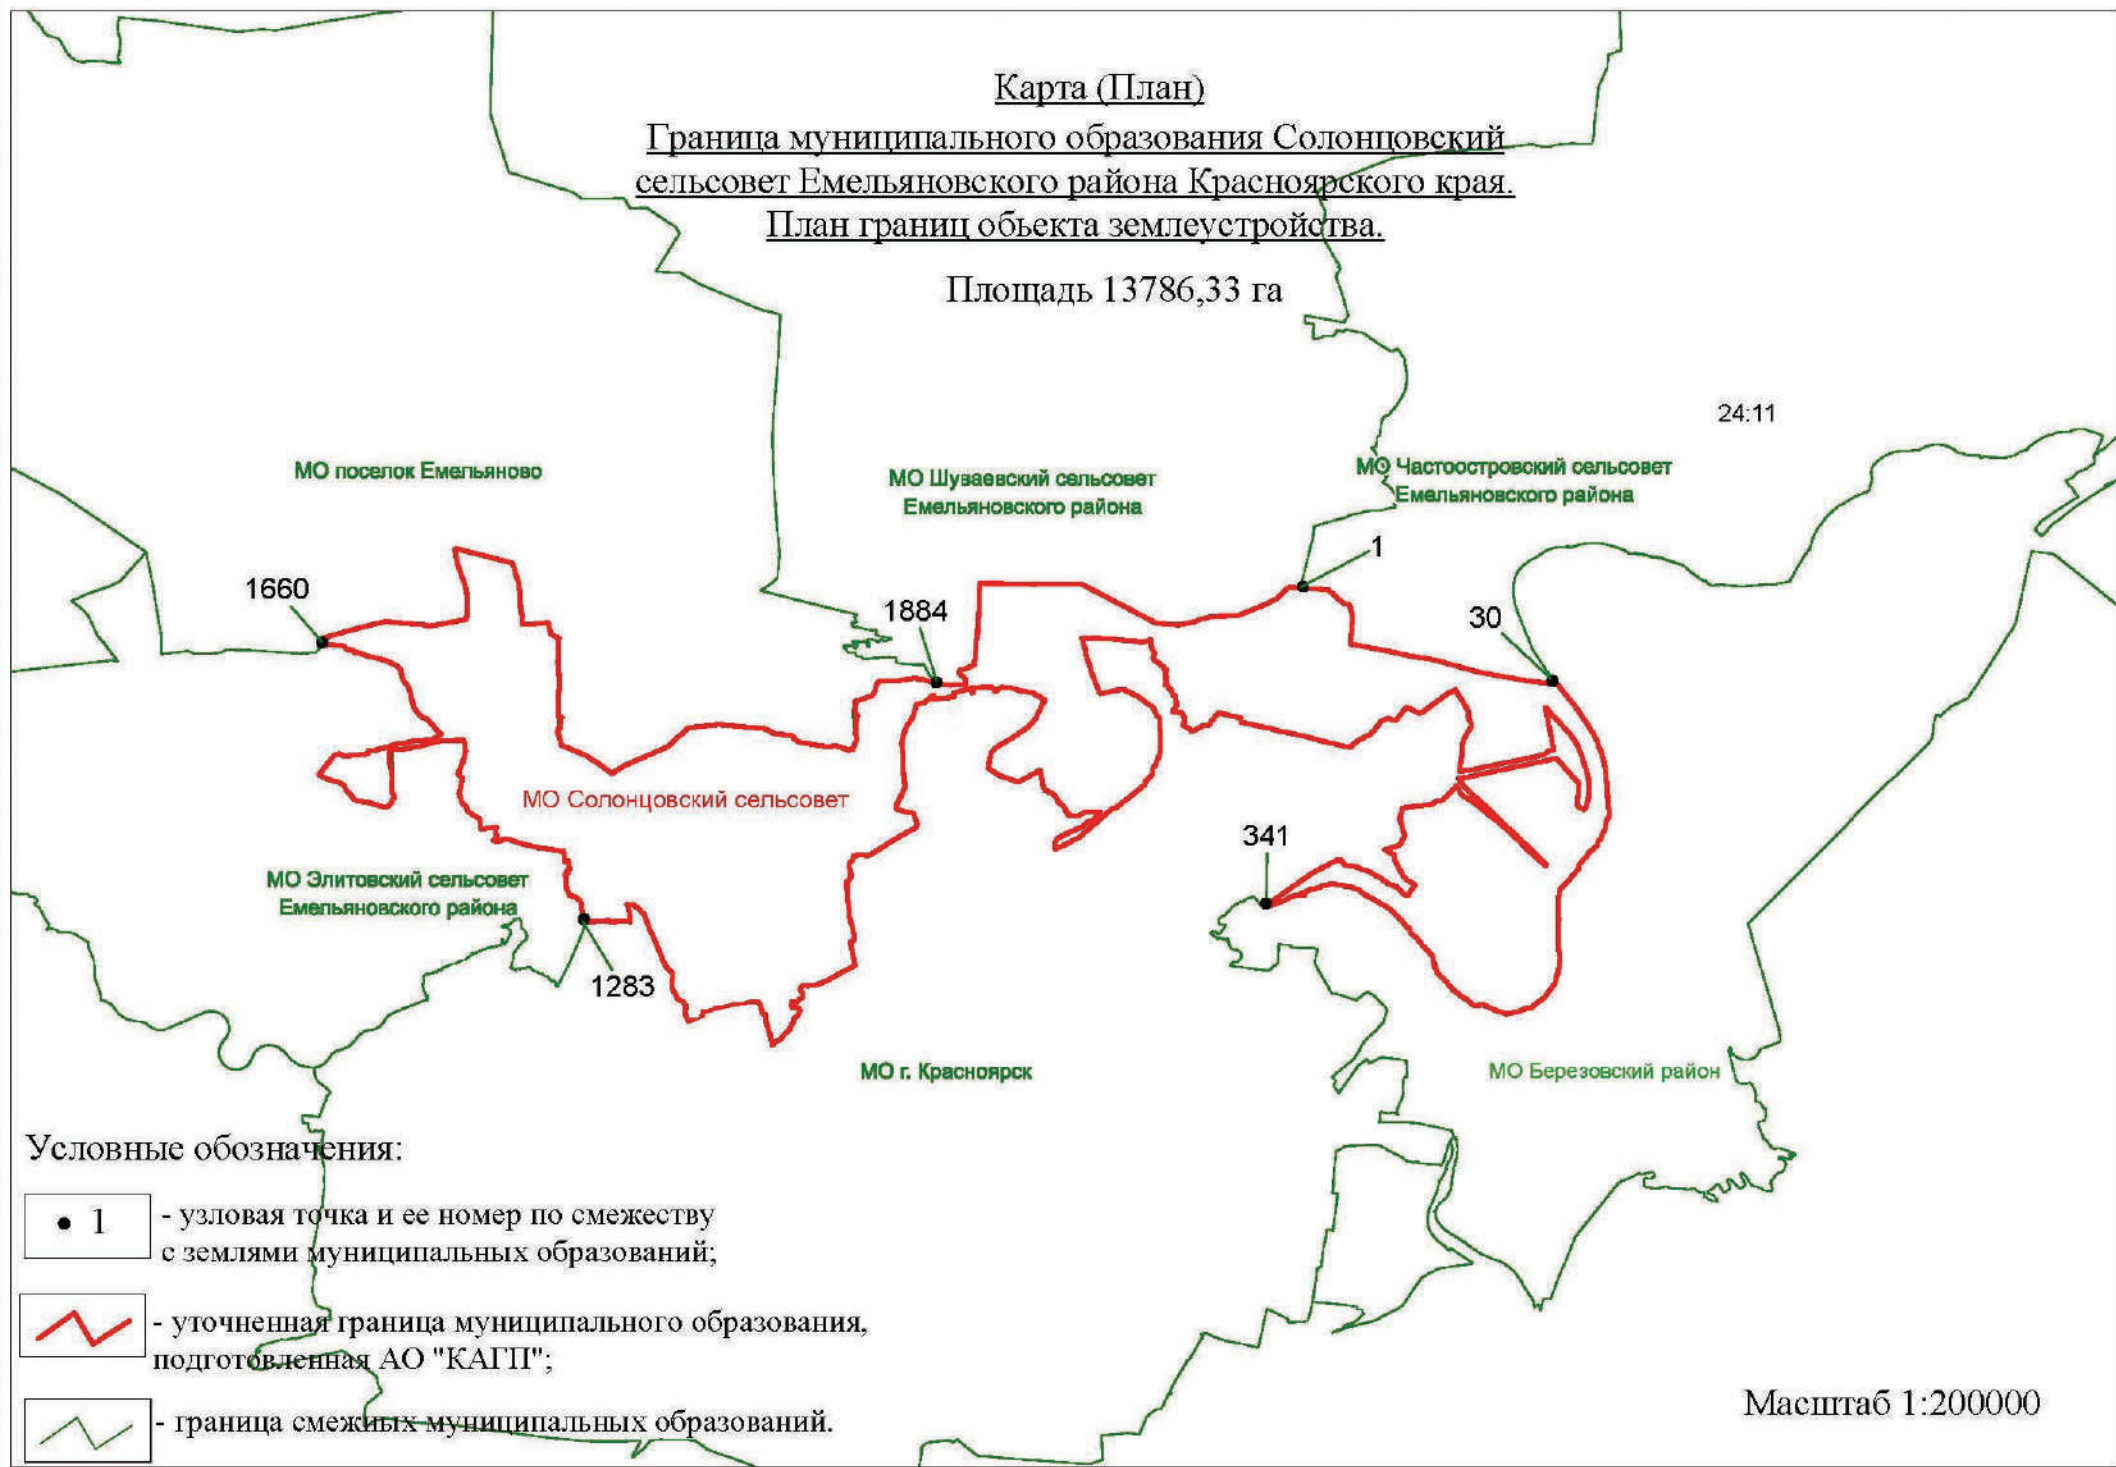

Условные обозначения:

- 1 - узловая точка и ее номер по смежеству с землями муниципальных образований;
- - уточненная граница муниципального образования, подготовленная АО "КАГП";
- - граница смежных муниципальных образований.

Масштаб 1:200000