


Схема инженерной и транспортной инфраструктур муниципального образования Солонцовский сельсовет. Участки краевой собственности

ПЕРЕЧЕНЬ УЧАСТКОВ КРАЕВОЙ СОБСТВЕННОСТИ, РАСПОЛОЖЕННЫХ НА ТЕРРИТОРИИ СОЛОНЦОВСКОГО СЕЛЬСОВЕТА

№ на карте	Кадастровый номер земельного участка	Адрес (местоположение) объекта	Общая площадь, м.кв.	Наименование землепользователя	Функциональная зона
1	24:11:0290109:917	Красноярский край, Емельяновский район, МО Солонцовский с/с, п.Солонцы	16152,00	КПКУ "Управление автомобильных дорог по Красноярскому краю"	Транспортная
2	24:11:0290104:576	Почтовый адрес: Красноярский край, Емельяновский район, МО Солонцовский с/с, п.Солонцы, ул.Новая, 2 а	769,00	Государственная казна Красноярского края	Рекреационная
3	24:11:0290109:183	Почтовый адрес: Красноярский край, Емельяновский район, МО Солонцовский с/с, п.Солонцы, пр-кт Котельникова, 9 "Б"	82673,00	КПКУ "Управление автомобильных дорог по Красноярскому краю"	Транспортная
4	24:11:0000000:12601	Красноярский край, Емельяновский район, МО Солонцовский с/с, п.Солонцы	53930,00	КПКУ "Управление капитального строительства"	Транспортная
5	24:11:0000000:12684	Красноярский край, Емельяновский район, МО Солонцовский с/с, (от ПС в р-не КИСА до ПС в п.Солонцы)	12684,00	КПКУ "Управление капитального строительства"	Производственная
6	24:11:0290104:92	Красноярский край, Емельяновский район, мкр. Северный, участок №3	20908,00	КПКУ "Управление капитального строительства"	Транспортная
7	24:11:0290104:92	Красноярский край, Емельяновский район, мкр. Северный, участок №4	28159,00	КПКУ "Управление капитального строительства"	Транспортная
8	24:11:0290104:91	Красноярский край, Емельяновский район, мкр. Северный, участок №2	22501,00	КПКУ "Управление капитального строительства"	Коммунально-складская

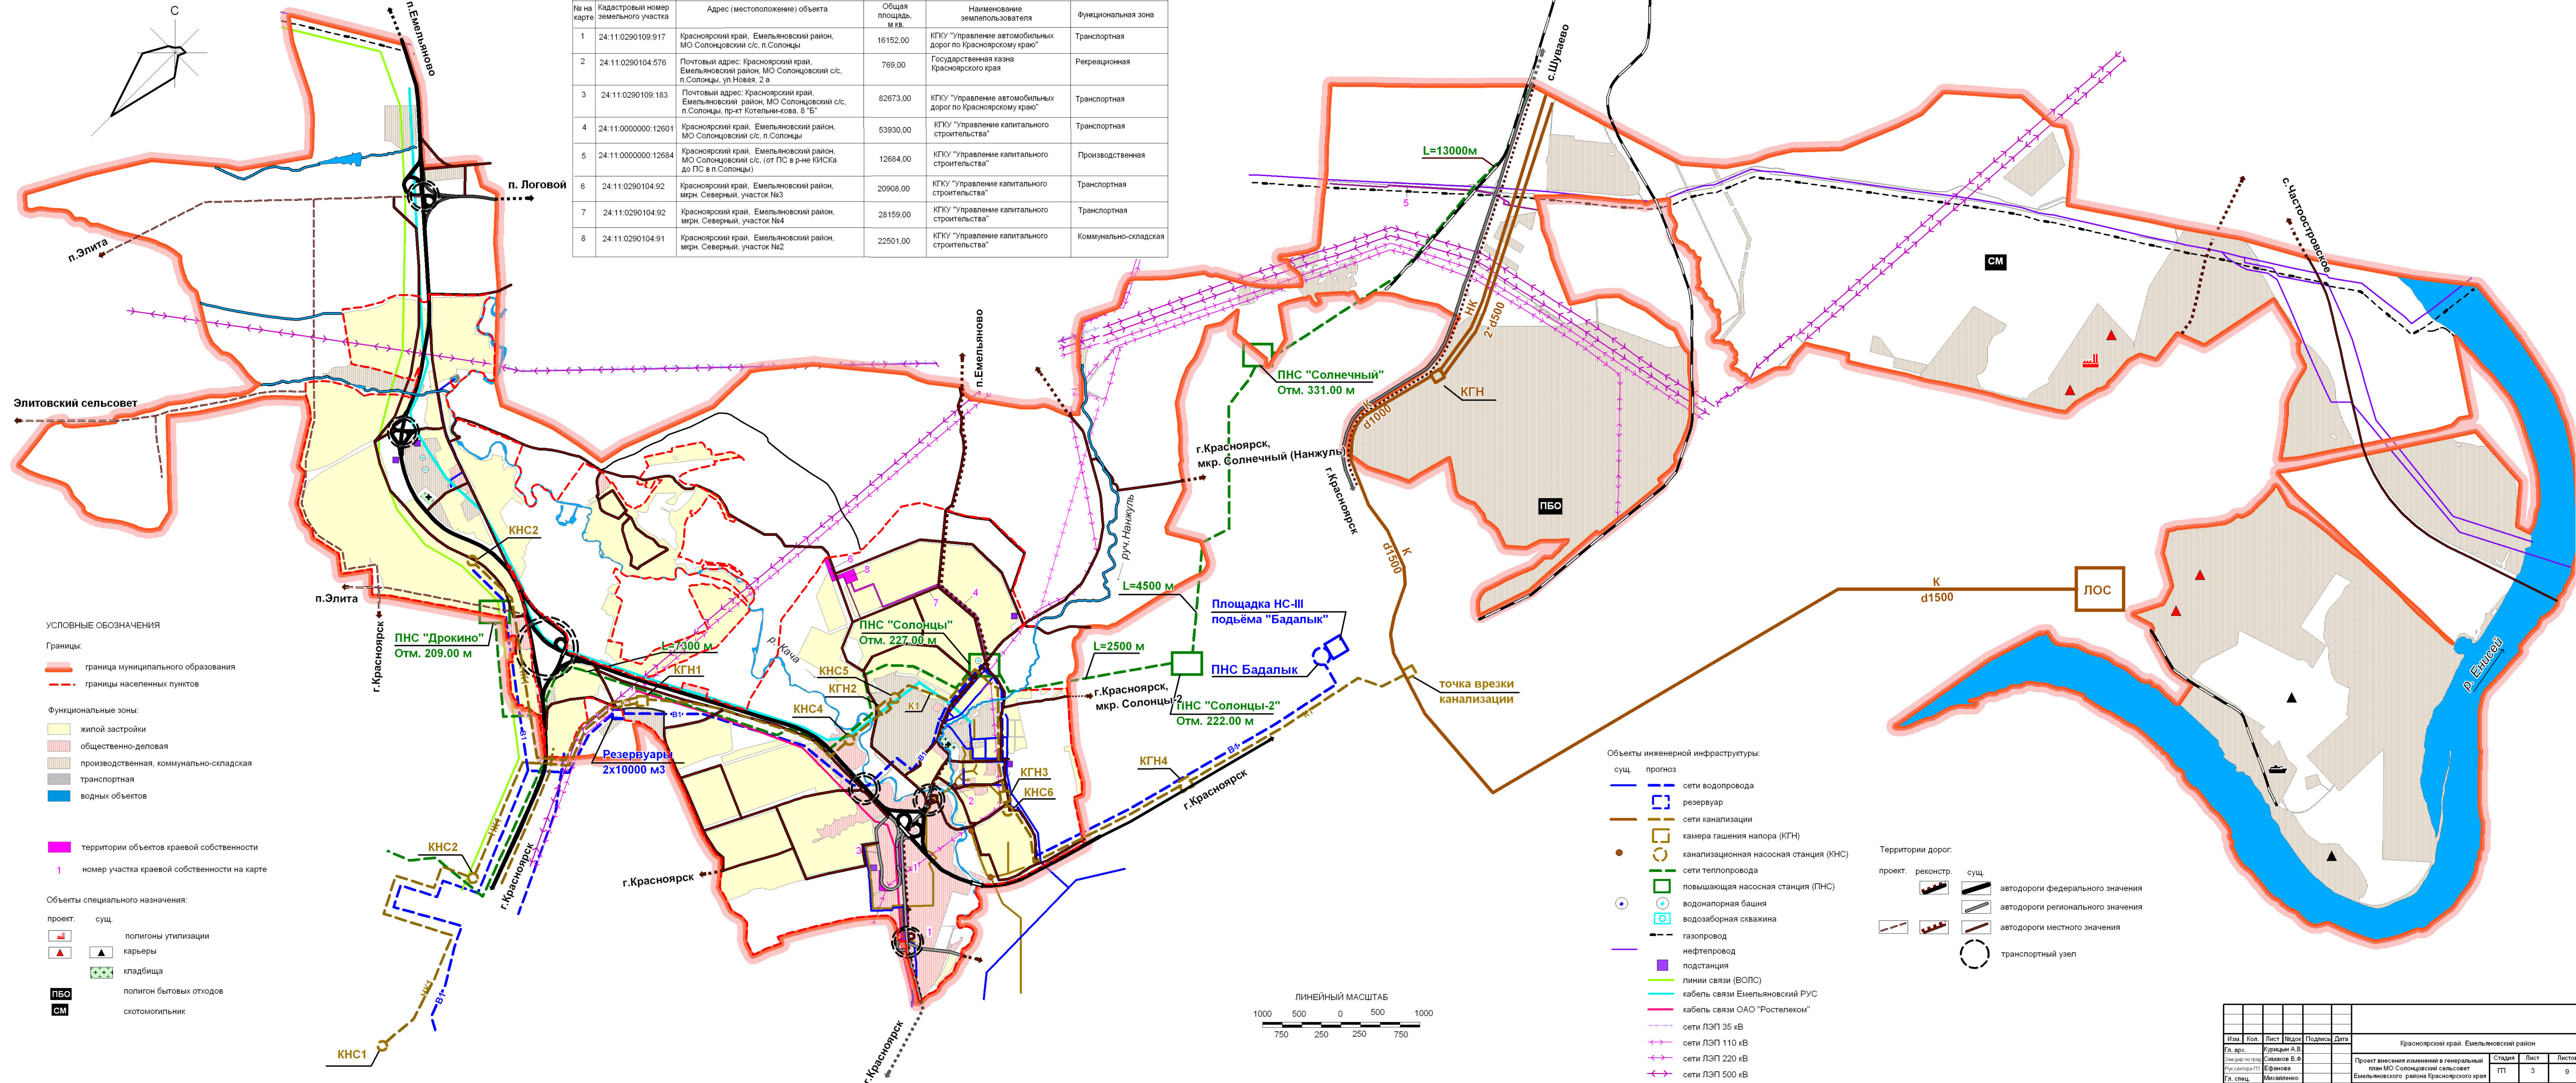

- УСЛОВНЫЕ ОБОЗНАЧЕНИЯ**
- Границы:**
- граница муниципального образования
 - - - границы населенных пунктов
- Функциональные зоны:**
- Жилая застройка
 - общественно-деловая
 - производственная, коммунально-складская
 - транспортная
 - водных объектов
- территории объектов краевой собственности**
- 1 номер участка краевой собственности на карте
- Объекты специального назначения:**
- полигоны утилизации
 - карьеры
 - кладбища
 - полигон бытовых отходов
 - скотомогильник

- Объекты инженерной инфраструктуры:**
- сущ. прогноз
 - сети водопровода
 - резервуар
 - сети канализации
 - камера гашения напора (КГН)
 - канализационная насосная станция (КНС)
 - сети теплотрассы
 - повышающая насосная станция (ПНС)
 - водонапорная башня
 - водозаборная свая
 - газопровод
 - нефтепровод
 - подстанция
 - линии связи (ВОЛС)
 - кабель связи Емельяновский РУС
 - кабель связи ОАО "Ростелеком"
 - сети ЛЭП 35 кВ
 - сети ЛЭП 110 кВ
 - сети ЛЭП 220 кВ
 - сети ЛЭП 500 кВ
- Территории дорог:**
- проект. реконстр.
 - сущ.
 - автодороги федерального значения
 - автодороги регионального значения
 - автодороги местного значения
 - транспортный узел



Лист № 00101... Подпись и дата: 03.04.2018 № 01

Имя	Кол.	Лист	Подпись	Дата
Гл. арх.	Турман А.В.			
Вед. арх. г.р.	Сидоров В.Ф.			
Гл. спец. П.	Ефимова			
Гл. спец.	Михайленко			
Вед. арх.	Михайлова			
Гл. спец.	Головина			

Красноярский край, Емельяновский район
Проект внесения изменений в генеральный план МО Солонцовский сельсовет Емельяновского района Красноярского края
Станция Лист Листов
ГП 3 9
Схема инженерной и транспортной инфраструктур муниципального образования Солонцовский сельсовет. Участки краевой собственности М. 1:25 000
ИБЕРЯК РОЕКТ