


# Генеральный план (основной чертеж) п. Солонцы

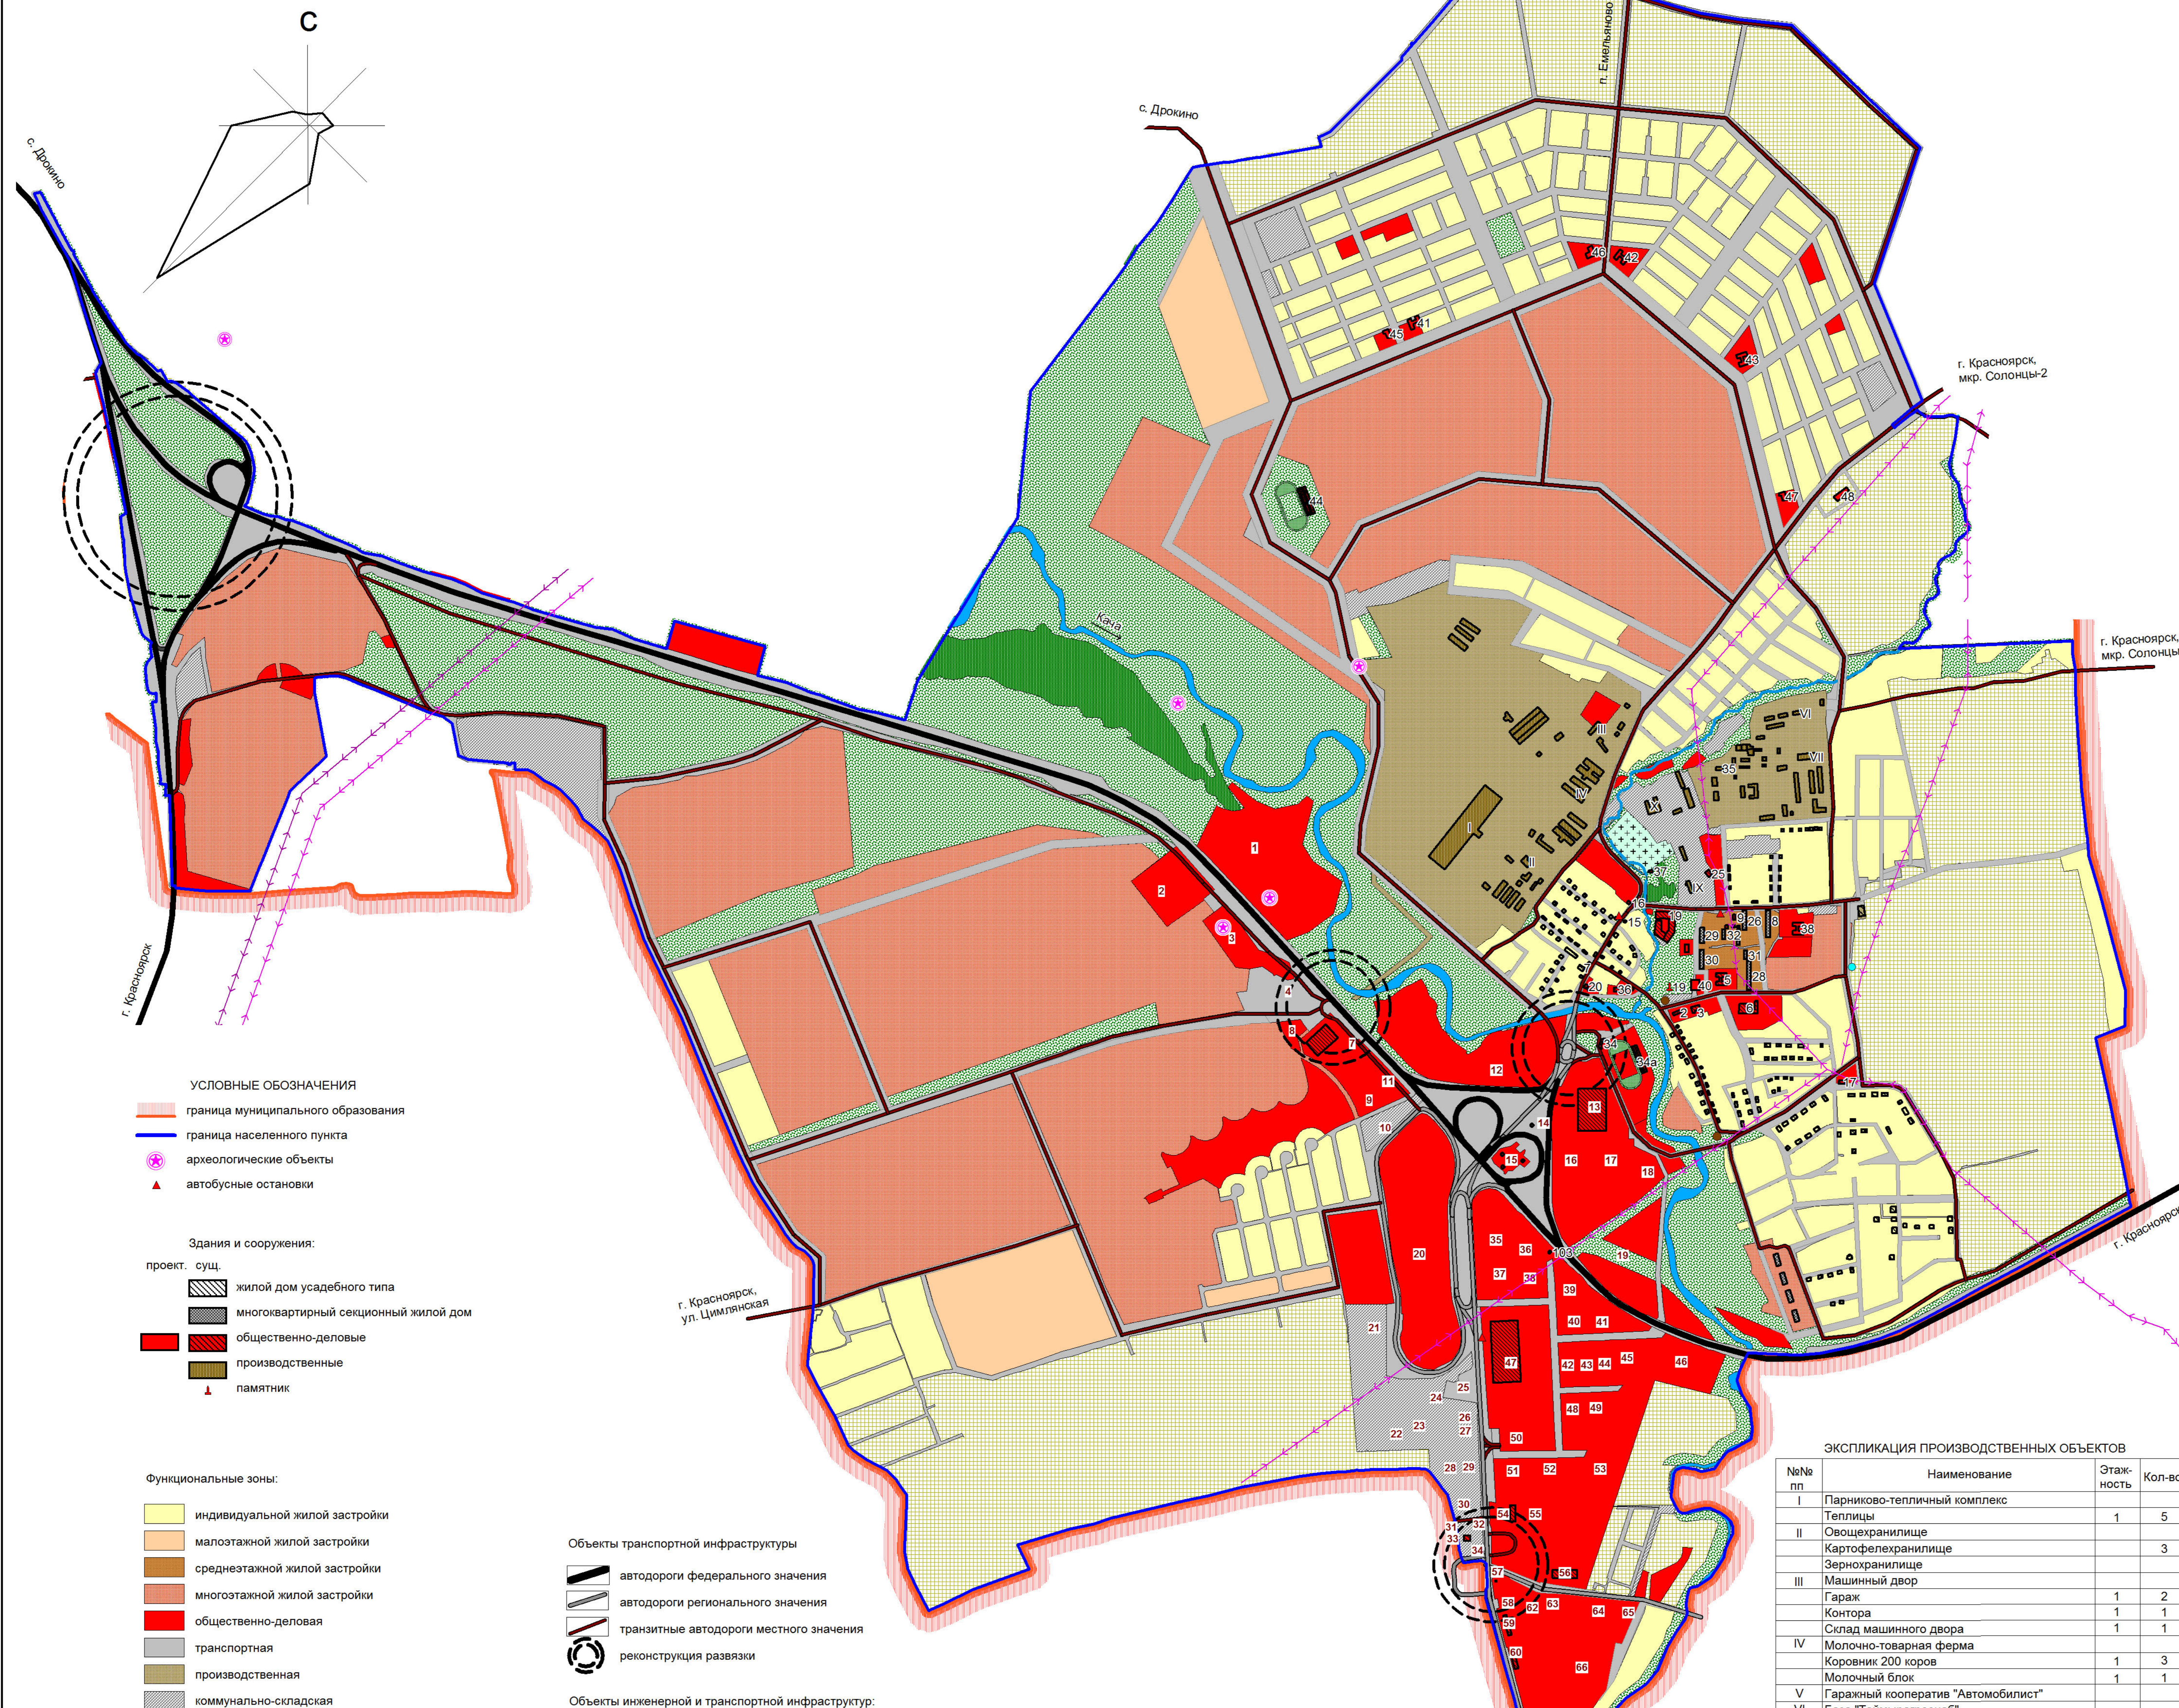

**ЭКСПЛИКАЦИЯ ЗДАНИЙ И СООРУЖЕНИЙ**

№№ по плану	Наименование объекта	Этажн.	Кол-во	Прим.
СОЛОНЦЫ				
1	Администрация п. Солонцы	1	1	сущ.
2	Отдел архитектуры и землеустройства	1	1	сущ.
3	Фирма по изготовлению и продаже теплиц	1	1	сущ.
4	Дом культуры	1	1	сущ.
5	Детский сад на 60 мест	2	1	сущ.
6	Средняя школа на 525 мест	3	1	сущ.
7	Детская школа искусств	1	1	сущ.
8	Амбулатория на 150 пос/сут встроенная	1	1	сущ.
9-17	Павильоны розничной торговли	1	9	сущ.
18	Степла	1	1	сущ.
19	Универсальный магазин	1	1	сущ.
20-21	Церковь	1	1	сущ.
22	Общезижитие для малосемейных	1	1	сущ.
25	Баня, реконструкция до 70 мест	1	1	сущ.
26	Пятиэтажный 80 квартирный жилой дом со встроенной аптекой	1	1	кирп.
27-28	Пятиэтажный 80 квартирный жилой дом	1	2	панельн.
29-30	Пятиэтажный 60 квартирный жилой дом	1	2	панельн.
31-33	Четырехэтажный 32 квартирный жилой дом	1	3	кирп.
34,34а	Регбийное поле, стадион	1	1	сущ.
35	Административное здание Эвенийской буровой кампани	1	1	сущ.
36	Автомастерская	1	1	сущ.
37	Храм с мемориальной зоной	1	1	проект
38	Детский сад с начальной школой	1-2	1	проект
39	Административно-деловой центр с помещениями для общественных учреждений, отделение связи, Сбербанк	1-2	1	проект
40	Спорткомплекс	1-2	1	проект
СЕВЕРНЫЙ				
41-43	Детский сад	1-2	3	проект
44	Стадион	1	1	проект
45-48	Магазин товаров повседневного спроса	1-2	4	проект

**ЭКСПЛИКАЦИЯ ОБЪЕКТОВ**

№ по плану	Наименование объекта	Примеч.
1	Объект рекреационного назначения	сущ.
2	Автосалон, автозапчасти	сущ.
3	Автосалон	сущ.
4	АЗС	сущ.
7	Автосалон	сущ.
8	Пожарное депо	проект.
9	Гостиница	проект.
10	Офис продаж, кафе, магазин	сущ.
11	Придорожное обслуживание	сущ.
12	Торговый комплекс	проект.
13	Многофункциональный торговый комплекс	сущ.
14	Кафе	сущ.
15	АЗС	сущ.
16-19	Площадки для развития малого бизнеса	проект.
20	Многофункциональный торговый комплекс	проект.
21	Производственная база	сущ.
22	Автоцентр	сущ.
23	Цех по производству картонных изделий	сущ.
24	АЗС	проект.
25	Стоянка большегрузов для перевозки горячего	сущ.
26-27	Производственная база	проект.
28-30	Сервисный центр	сущ.
31-32	Салон-магазин запчастей для спецтехники	сущ.
33	АЗС	сущ.
34	Салон-магазин автозапчастей	сущ.
35-36	Магазин лакокрасочных материалов	сущ.
37-38	Торгово-производственные склады	сущ.
39	Производственная база	сущ.
40	Кафе	проект.
41	Комплекс по переработке сельхозпродукции	проект.
42-43,48-49	Производственная база	проект.
44	Офис компании автоперевозок	проект.
45	Выставочный комплекс спецтехники	проект.
46	Производственная база	проект.
47	Торгово-развлекательный комплекс	сущ.
50	Спортивная база	сущ.
51-52	Автоцентр	сущ.
53	Торгово-развлекательный центр	проект.
54	Автосалон	проект.
55	Автосервис	проект.
56	Автоцентр	сущ.
57	АЗС	сущ.
58	Магазин автозапчастей	проект.
59-60	АЗС	сущ.
61	Кемпинг	сущ.
62	Автосалон	проект.
63	Спортивная площадка	проект.
64-65	Производственная база	проект.
66-68	Административные объекты	проект.

**ЭКСПЛИКАЦИЯ ПРОИЗВОДСТВЕННЫХ ОБЪЕКТОВ**

№№ пп	Наименование	Этаж-ность	Кол-во
I	Парниково-тепличный комплекс		
	Теплицы	1	5
II	Овощехранилище		
	Картофелехранилище		3
	Зернохранилище		
III	Машинный двор		
	Гараж	1	2
	Контора	1	1
	Склад машинного двора	1	1
IV	Молочно-товарная ферма		
	Коровник 200 коров	1	3
	Молочный блок	1	1
V	Гаражный кооператив "Автомобилист"		
VI	База "Таймырароснаб"		
VII	Госплемпредприятие "Красноярское"		
	Проходная	1	1
	Бытовое помещение	1	2
	Гараж	1	6
	Котельная	1	1
	Изолятор 6 бычков	1	1
	Бычник 56 бычков	1	1
	Бычник 64 быка	1	1
	Лабораторный корпус	1	1
	Обработка сосудов	1	1
	Хранилище семян	1	1
	Бычник	1	1
	Ветеринарный пункт	1	1
VIII	Овощехранилище		
IX	Котельная		
X	Автогараж		
	Мойка для машин	1	1
	Мастерская техобслуживания, бокс для ремонта	1	1
	Гараж	2	1
XI	Подстанция		

**ТЕХНИКО-ЭКОНОМИЧЕСКИЕ ПОКАЗАТЕЛИ**

№№ п/п	Наименование показателя	соврем. сост.	проект.
1	Численность населения, чел.	3 786	104 153
2	Общая площадь жилого фонда, м2	69 200	3 100 964,4
3	Обеспеченность жилым фондом, м2/чел.		
4	Количество участков усадебной застройки, шт.		
5	Площадь населенного пункта, всего (га), в т.ч.:	1970,20	2169,41
5.1	зона жилой застройки	118,65	800,99
5.2	общественно-деловая зона	106,24	209,49
5.3	транспортная зона	103,91	300,53
5.4	производственная зона	74,69	96,41
5.5	коммунально-складская зона	14,26	52,82
5.6	водные объекты	16,30	14,69
5.7	зона садоводства, дачного хозяйства, огородничества	379,64	369,19
5.8	лесная зона	48,04	19,81
5.9	рекреационная зона	0	302,94
5.10	зона сельскохозяйственного использования	1106,1	0
5.11	ритуальная зона	2,37	2,54



Имя	Кол.	Лист	Масштаб	Подпись	Дата
Гл. арх.	Курдан А.В.				
Инженер по про.	Симонья В.Ф.				
Инженер по ГП	Ефрнова				
Гл. спец.	Михайленко				
Вед. арх.	Никифорова				
	Головина				

Красноярский край, Емельяновский район

Проект внесения изменений в генеральный план МО Солонцовский сельсовет Емельяновского района Красноярского края

Генеральный план (основной чертеж) п. Солонцы М 1:10 000

Стдия	Лист	Листов
ГП	5	9

Имя, № прол., Подпись, и дата, Владелец №