


Генеральный план (основной чертеж) с. Дрокино

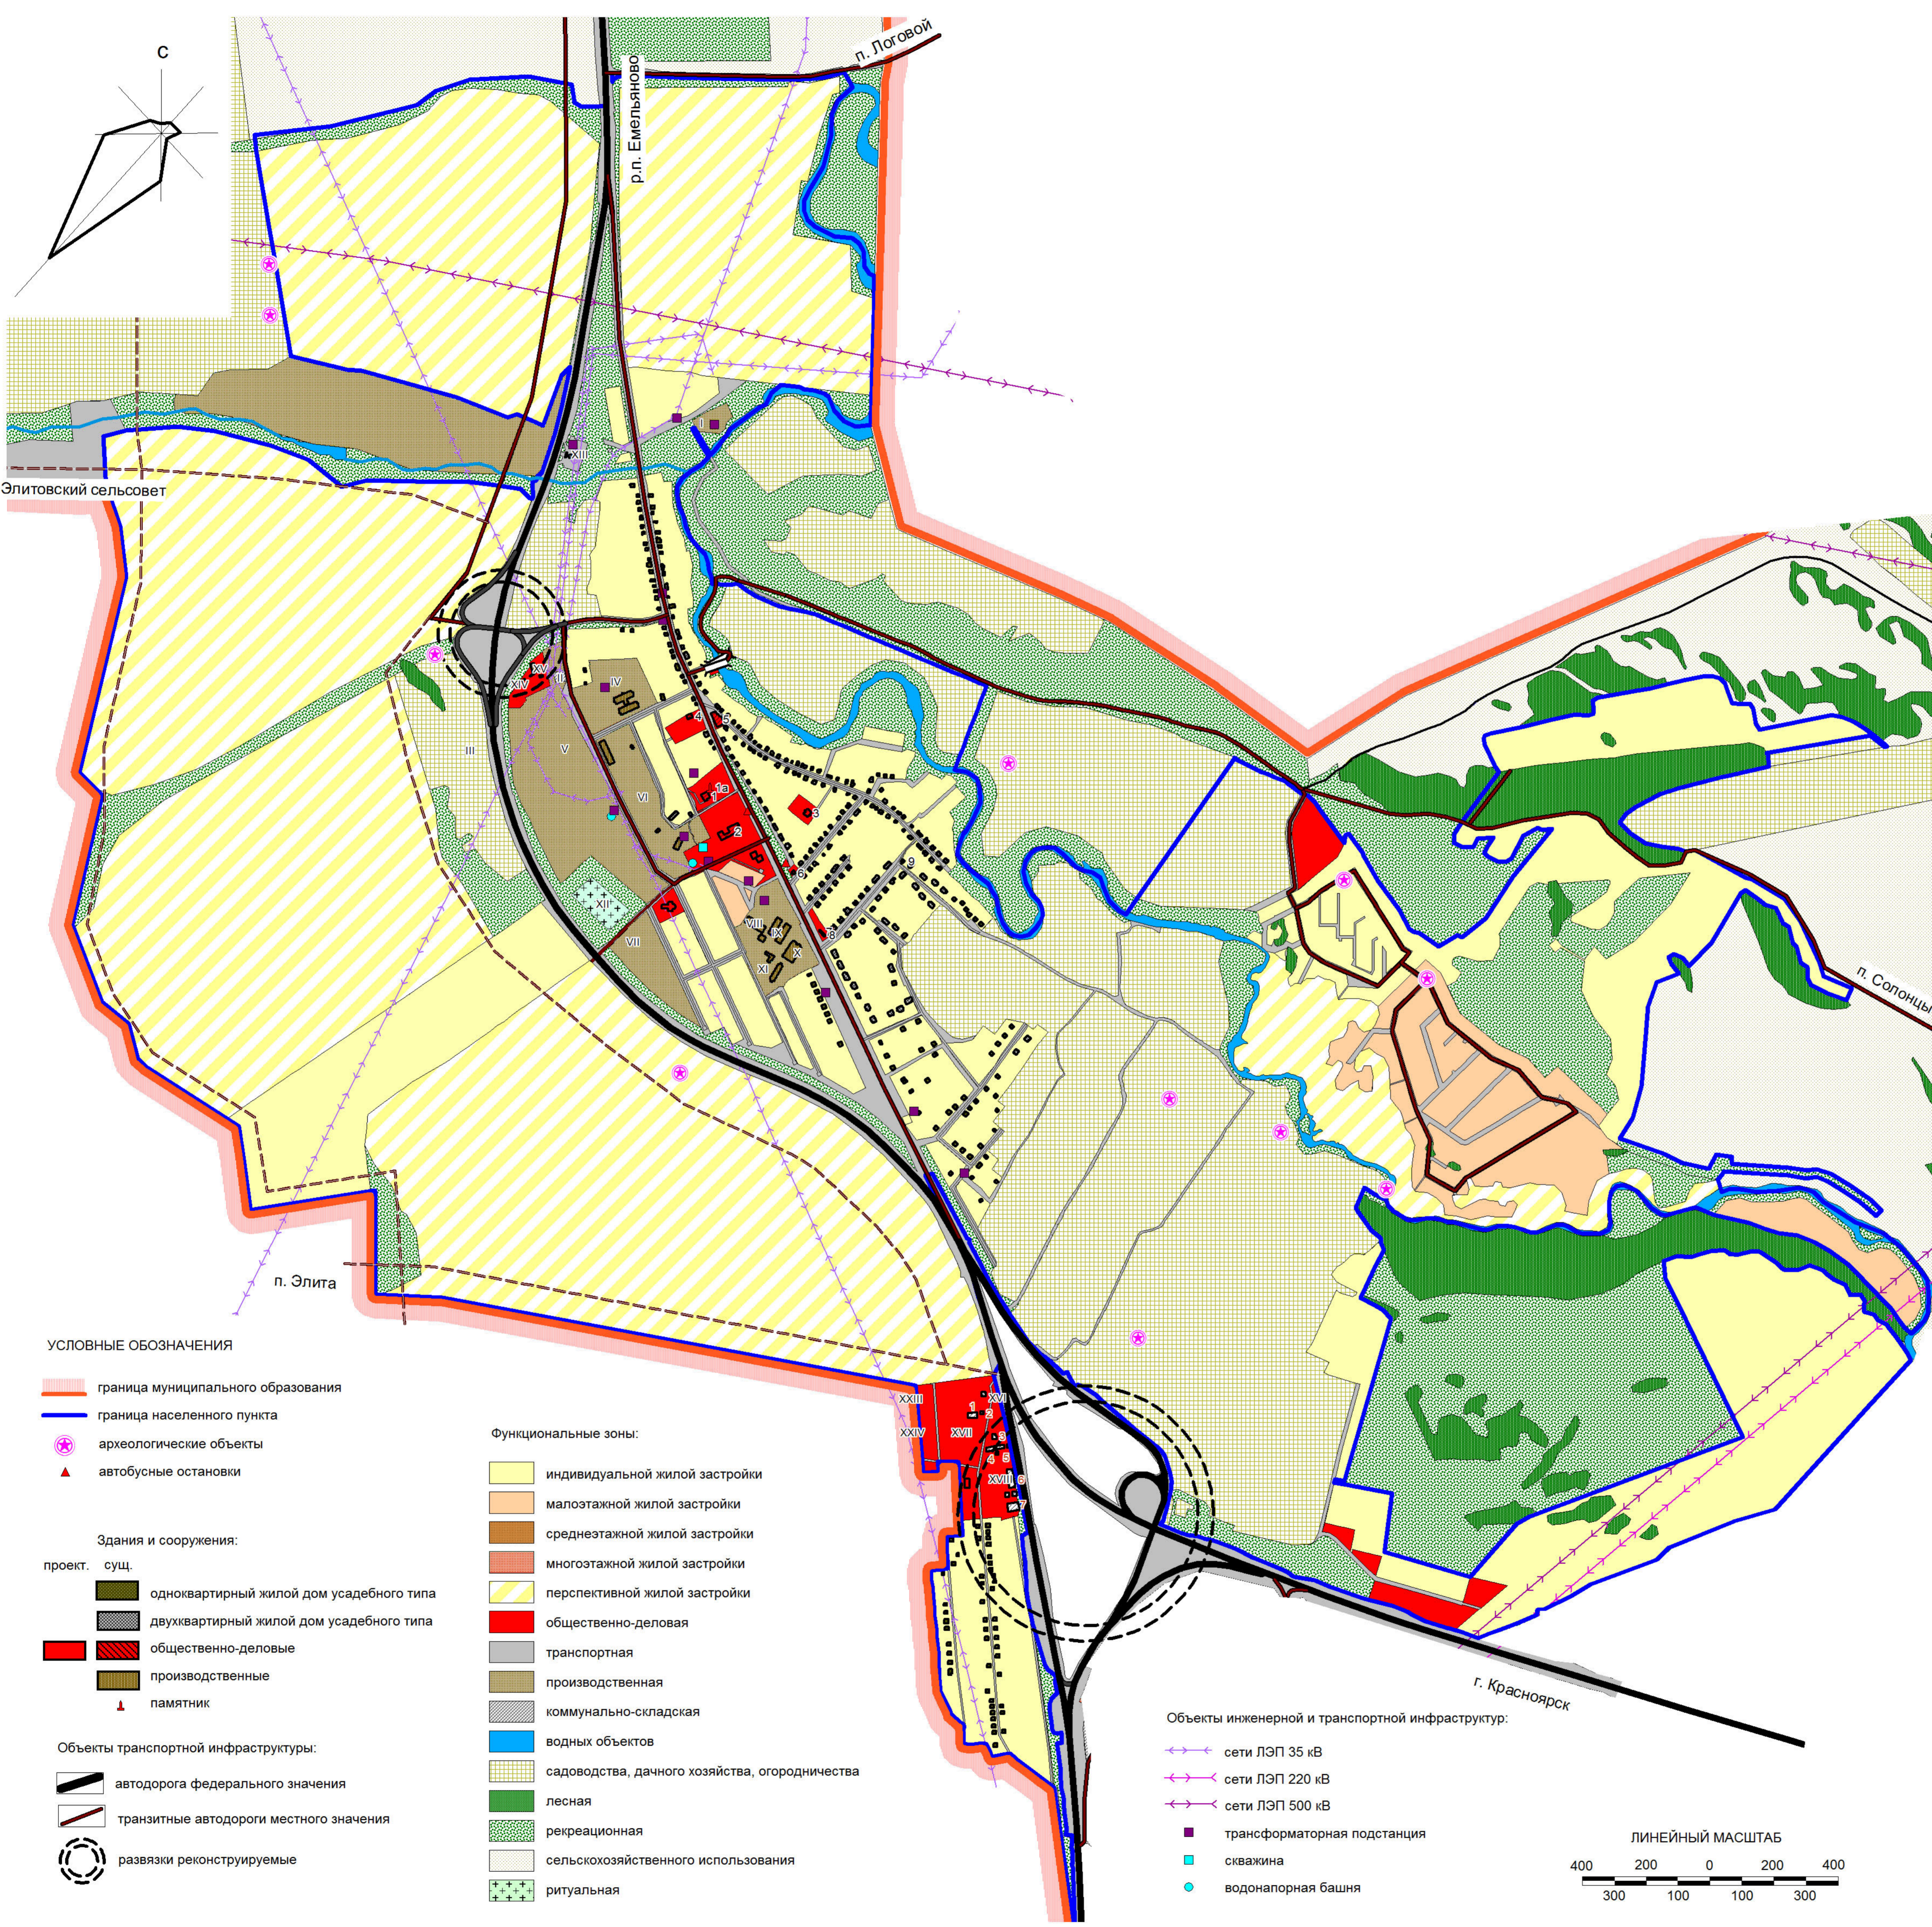

УСЛОВНЫЕ ОБОЗНАЧЕНИЯ

- граница муниципального образования
 - граница населенного пункта
 - ⊛ археологические объекты
 - ▲ автобусные остановки
- Здания и сооружения:
- проект. одноквартирный жилой дом усадебного типа
 - сущ. двухквартирный жилой дом усадебного типа
 - общественно-деловые
 - производственные
 - ▲ памятник
- Объекты транспортной инфраструктуры:
- автодорога федерального значения
 - транзитные автодороги местного значения
 - развязки реконструируемые

- Функциональные зоны:
- индивидуальной жилой застройки
 - малозэтажной жилой застройки
 - среднетэтажной жилой застройки
 - многоэтажной жилой застройки
 - перспективной жилой застройки
 - общественно-деловая
 - транспортная
 - производственная
 - коммунально-складская
 - водных объектов
 - садоводства, дачного хозяйства, огородничества
 - лесная
 - рекреационная
 - сельскохозяйственного использования
 - ритуальная

Объекты инженерной и транспортной инфраструктур:

- ↔ сети ЛЭП 35 кВ
- ↔ сети ЛЭП 220 кВ
- ↔ сети ЛЭП 500 кВ
- трансформаторная подстанция
- скважина
- водонапорная башня



ЭКСПЛИКАЦИЯ ЗДАНИЙ И СООРУЖЕНИЙ

№ по плану	Наименование объекта	Этажн.	Кол-во	Примеч.
1	Дом культуры, библиотека	1	1	сущ.
1a	Мемориальная стелла		1	сущ.
2	Школа на 392 учащихся	2	1	сущ.
3	Детский сад "Теремок"	2	1	рек.
4	Детский сад "Олимпик"	2	1	сущ.
5-9	Магазин товаров повседневного спроса	1	5	сущ.
	Одноквартирный жилой дом		218	сущ.
	Двухквартирный жилой дом		101	сущ.
	Дачные дома		235	сущ.
I	Водозабор			сущ.
II	Электростанция			сущ.
III	Электростанция			проект.
IV	Коровник			сущ.
V	Производство автоматических ворот			сущ.
VI	Гилорама			сущ.
VII	Гилорама			проект.
VIII-XI	Обработывающие производства			сущ.
XII	Кладбище			проект.
XXI-XXIV	Площадки для развития малого бизнеса		4	проект.

ЭКСПЛИКАЦИЯ ОБЪЕКТОВ

№ по плану	Наименование объекта	Этажн.	Кол-во	Примеч.
XIII	АЗС			сущ.
XIV	Кемпинг			проект.
XV	Шинмонтаж грузовых автомобилей			проект.
XVI	АЗС			сущ.
XVII	Кемпинг			сущ.
1	Ангар		1	сущ.
2	Офисное здание		1	сущ.
XVIII	Автомобильные боксы			сущ.
3	Офисное здание		1	сущ.
4	Столовая-закусочная		1	сущ.
5	Гостиница, магазин		1	сущ.
6-7	Автобокс		2	сущ.

ТЕХНИКО-ЭКОНОМИЧЕСКИЕ ПОКАЗАТЕЛИ

№№ п/п	Наименование показателя	соврем. сост.	проект.
1	Численность населения, чел.	1334	10991
2	Общая площадь жилого фонда, м2	17694	307 748
3	Обеспеченность жилым фондом, м2/чел.	18,0	28,0
4	Количество участков усадебной застройки, шт.	520	
5	Площадь населенного пункта, всего (га), в т.ч.:	1027,20	1319,36
5.1	зона жилой застройки	82,45	310,58
5.2	зона перспективной жилой застройки	-	521,17
5.3	общественно-деловая зона	8,79	25,17
5.4	транспортная зона	54,54	70,66
5.5	производственная зона	18,27	35,59
5.6	коммунально-складская зона	0,86	0,14
5.7	водные объекты	1,25	12,67
5.8	зона садоводства, дачного хозяйства, огородничества	184,03	215,99
5.9	лесная зона	37,83	18,28
5.10	рекреационная зона	0,29	107,56
5.11	зона сельскохозяйственного использования	637,61	0,14
5.12	ритуальная зона	1,28	1,41

Имя, № подл., Подпись и дата, Взаимное №

Изм.	Кол.	Лист	Дата	Подпись	Дата	Красноярский край, Емельяновский район		
Гл. арх.		Курицын А.В.				Проект внесения изменений в генеральный план МО Солонцовский сельсовет Емельяновского района Красноярского края		
Зам. дир. по град.		Симагов В.Ф.				Студия	Лист	Листов
Руководитель ГП		Ефимова				ГП	8	9
Гл. спец.		Михайленко				Генеральный план (основной чертеж) с. Дрокино М 1:10 000		
Гл. спец.		Нимфорова						
Вед. арх.		Головина						