


# Схема инженерной и транспортной инфраструктур с. Дрокино

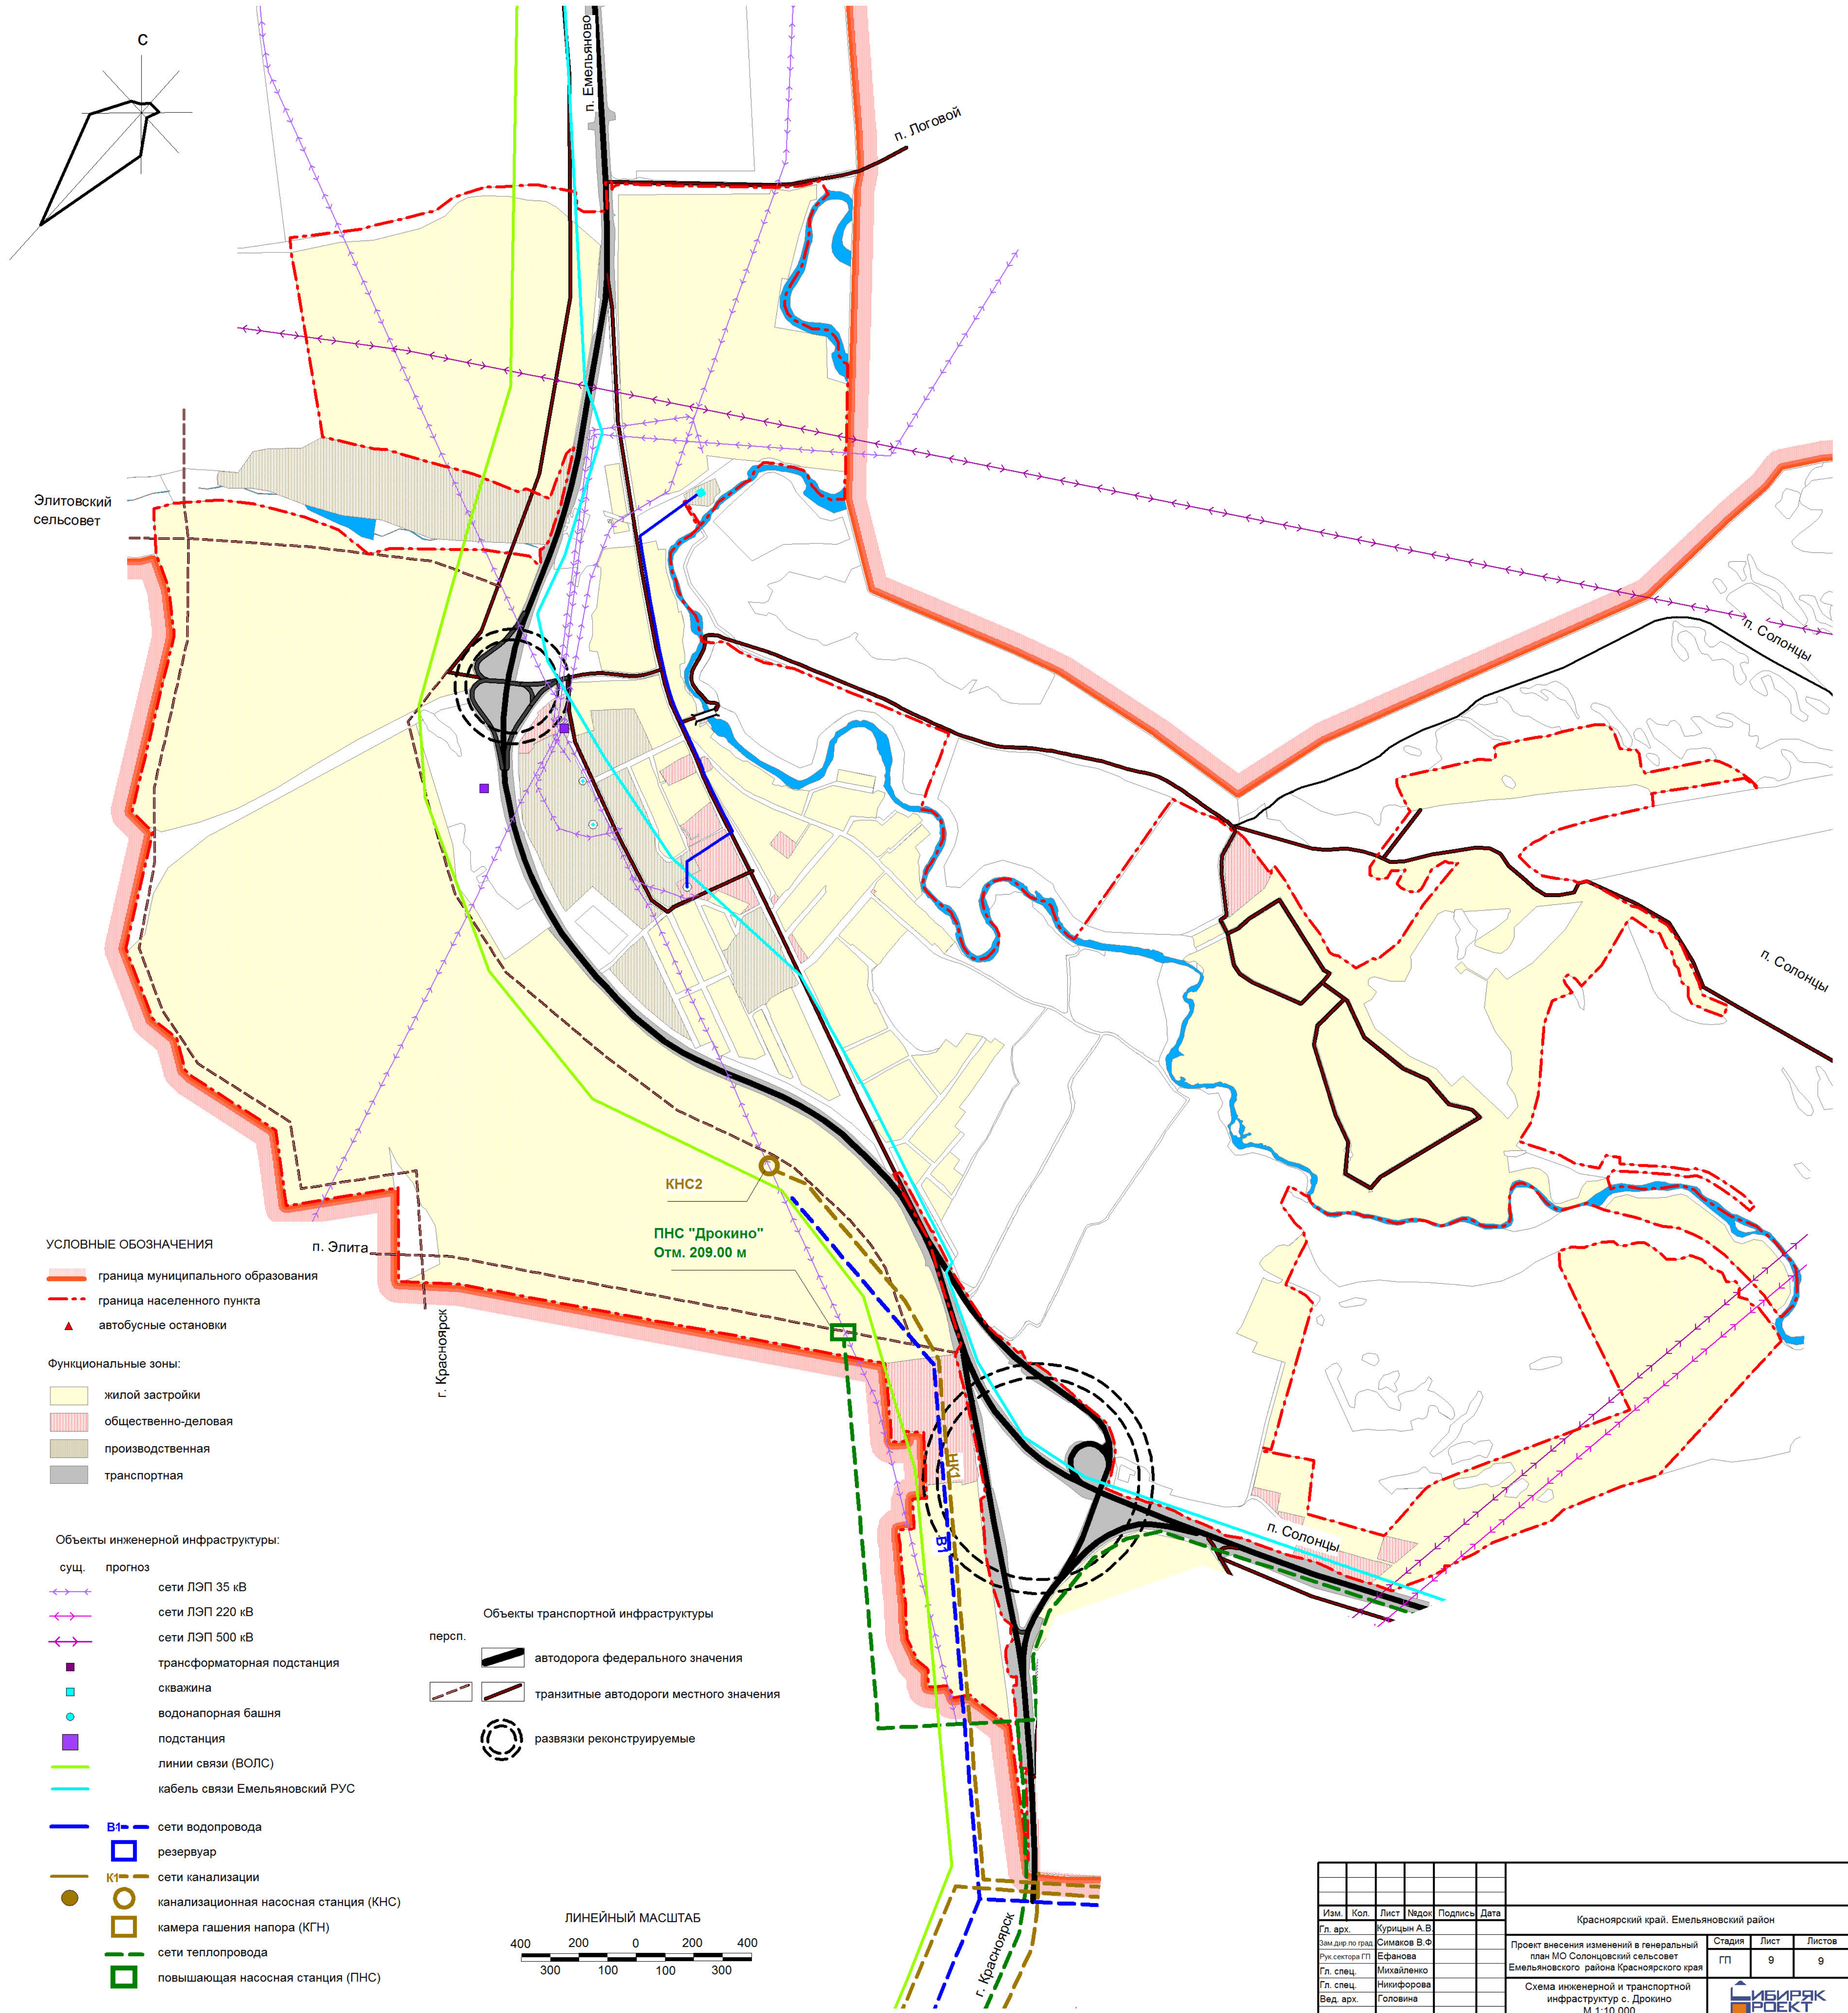

**УСЛОВНЫЕ ОБОЗНАЧЕНИЯ**

- граница муниципального образования
- граница населенного пункта
- ▲ автобусные остановки

**Функциональные зоны:**

- жилой застройки
- общественно-деловая
- производственная
- транспортная


**Объекты инженерной инфраструктуры:**

- сущ. прогноз
- ↔ сети ЛЭП 35 кВ
  - ↔ сети ЛЭП 220 кВ
  - ↔ сети ЛЭП 500 кВ
  - трансформаторная подстанция
  - скважина
  - водонапорная башня
  - подстанция
  - линии связи (ВОЛС)
  - кабель связи Емельяновский РУС
  - В1 — сети водопровода
  - резервуар
  - К1 — сети канализации
  - канализационная насосная станция (КНС)
  - камера гашения напора (КГН)
  - сети теплопровода
  - повышающая насосная станция (ПНС)

**Объекты транспортной инфраструктуры**

- персп.
- автодорога федерального значения
  - транзитные автодороги местного значения
  - развязки реконструируемые

**ЛИНЕЙНЫЙ МАСШТАБ**

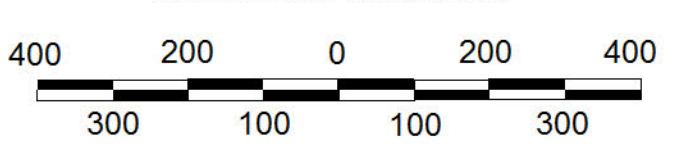

Изм.	Кол.	Лист	№ док.	Подпись	Дата	Красноярский край, Емельяновский район			
Гл. арх.		Журицын	А.В.			Проект внесения изменений в генеральный план МО Солонцовский сельсовет Емельяновского района Красноярского края	Студия	Лист	Листов
Зам. дир. по град.		Симаков	В.Ф.				ГП	9	9
Рук. сектора ГП		Ефанова							
Гл. спец.		Михайленко				Схема инженерной и транспортной инфраструктур с. Дрокино М 1:10 000			
Гл. спец.		Никифорова							
Вед. арх.		Головина							



Изм. № подл. Подпись и дата. Взам. инв. №